


Agenzia del Territorio
CATASTO FABBRICATI
Ufficio Provinciale di
Pordenone

Dichiarazione protocollo n. PN0157317 del 30/11/2006	
Planimetria di u.i.u. in Comune di Valvasone	
Piazza Liberta' civ.	
Identificativi Catastali:	Compilata da: Fabrici Antonio
Sezione:	Iscritto all'albo: Geometri
Foglio: 29	Prov. Pordenone
Particella: 191	N. 835
Subalterno: 6	


Scheda n. 1 Scala 1:200

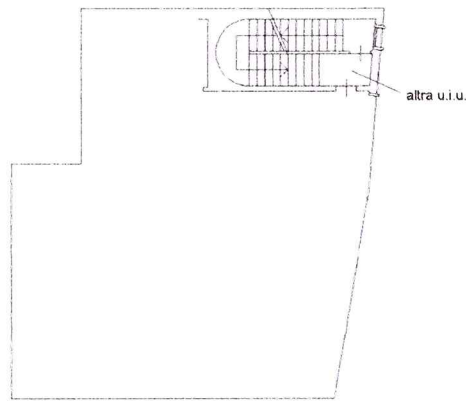

PIANTA PIANO PRIMO



PIANTA PIANO SECONDO

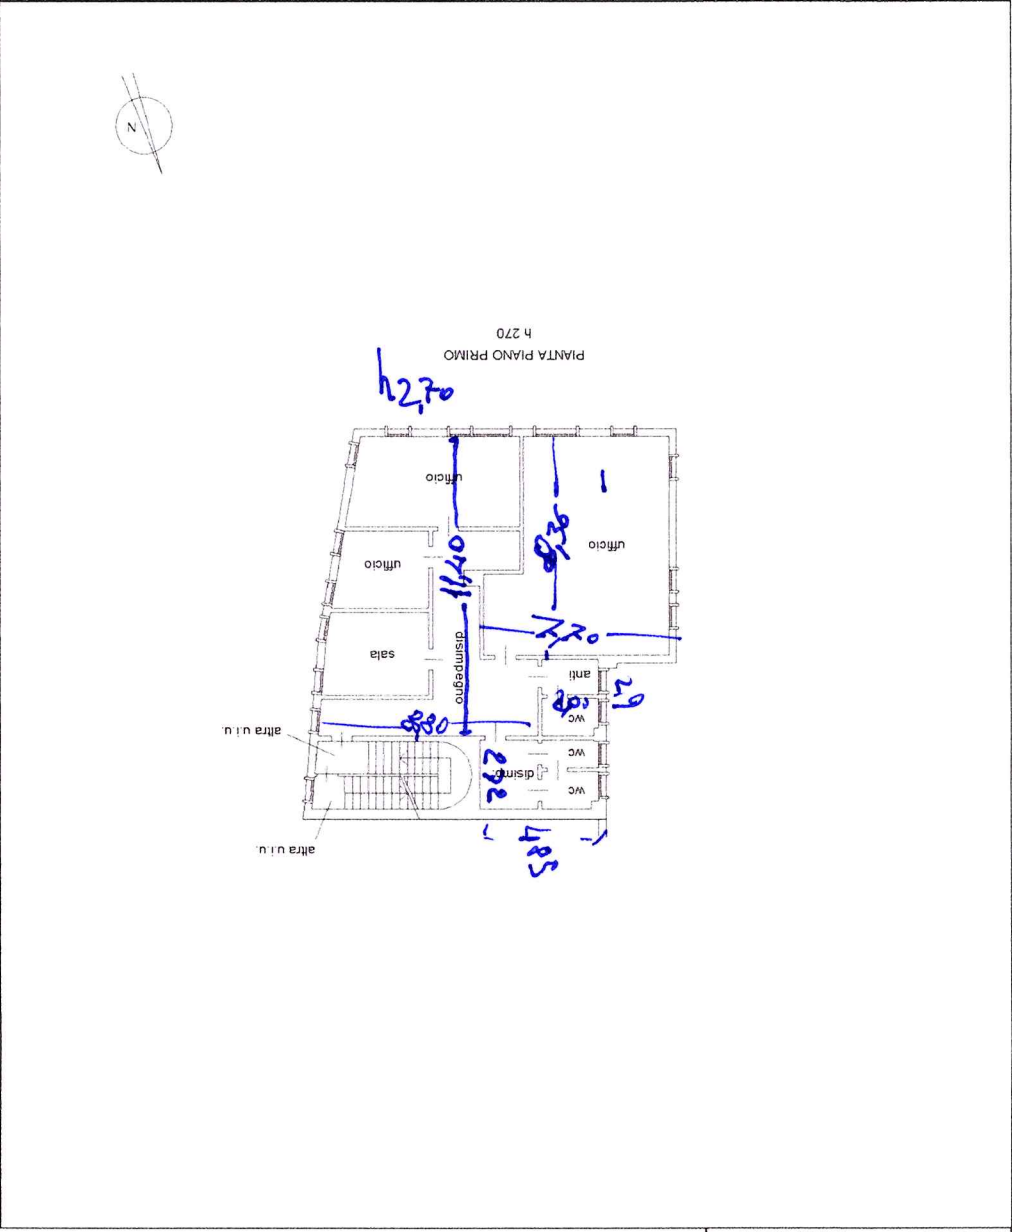

Scheda n. 1 Scala 1:200

Agenzia del Territorio
CATASTO FABBRICATI
Ufficio Provinciale di
Pordenone

Dichiarazione protocollo n° PN0157317 del 30/11/2006 Planimetria di u.l.n. in Comune di Valvasone	
Piazza Libertà	
Identificativi Catastali:	
Compiata da: Fabrizio Antonio	Sezione: Foglio: 29
Isritto all'albo: Geometri	Particella: 191
Prov. Pordenone	Subalterno: 5
N. 835	